


PERUSTAMINEN REUNAVAHVISTETTULLE LAATALLE

esimerkkiratkaisu eristetty puurunko

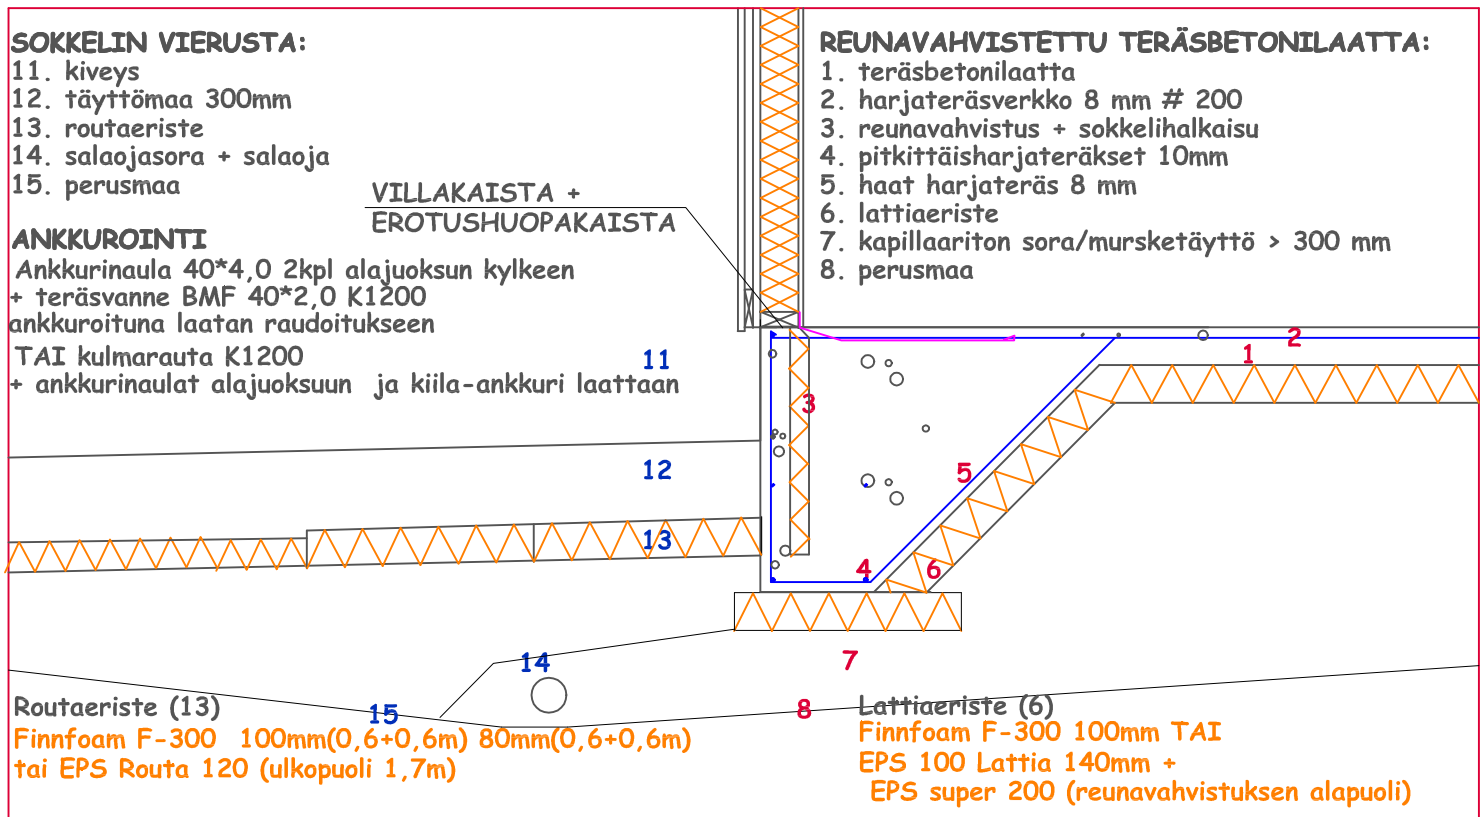

PERUSTAMINEN REUNAVAHVISTETTULLE LAATALLE

esimerkkiratkaisu eristämätön puurunko

